


МЕЖЕВОЙ ПЛАН

Схема расположения земельных участков

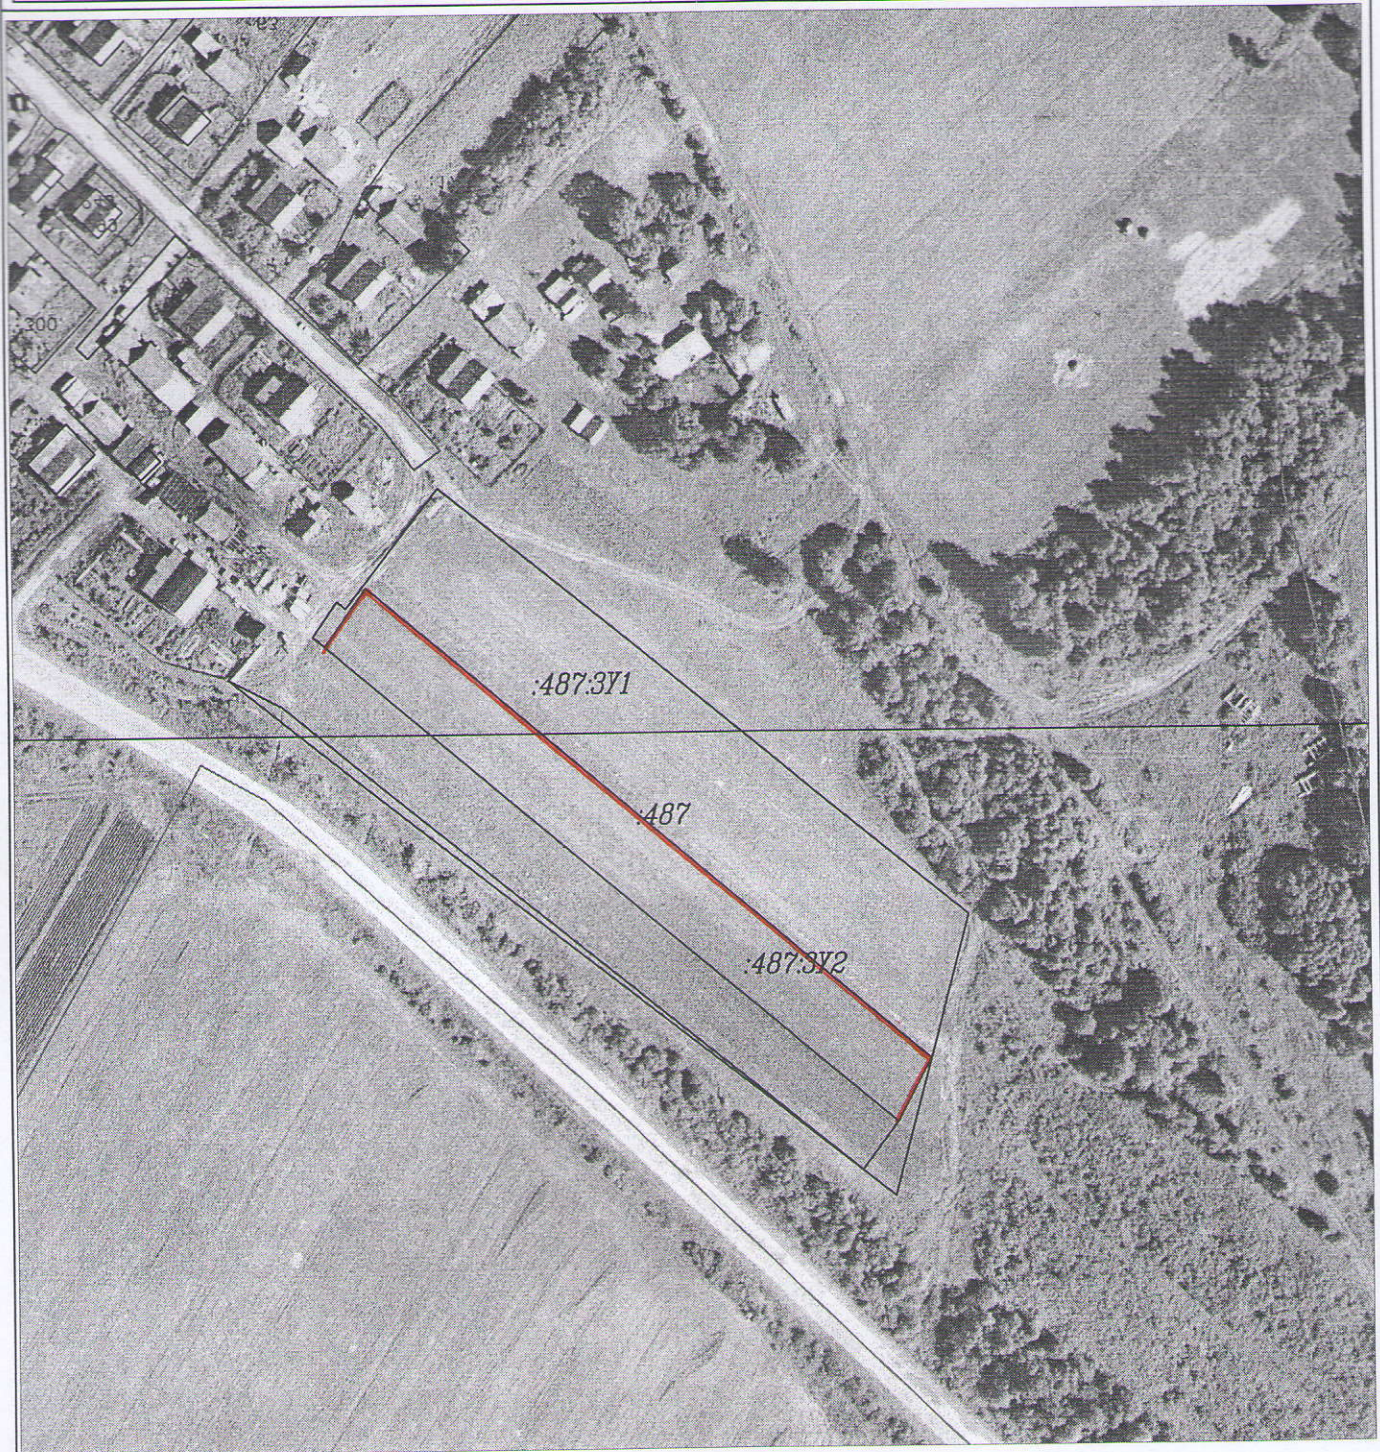

М 1:2000

76:06:082401

Условные обозначения:

условные обозначения представлены на листе 2